

CASA 8

S = 193.52 mp

parter - 97.99 mp

etaj - 54.35 mp +10.30 mp terasa

Ⓔ1 Hol distributie
 S = 10.12 mp
 P = 16.04 m
 pardoseala - parchet
 pereti - vopsea lababila
 tavan - vopsea lavabila


Ⓔ2 Casa scarii
 S = 6.49 mp
 P = 10.30 m
 pardoseala - lemn
 pereti - vopsea lababila
 tavan - vopsea lavabila

Ⓔ3 Bate
 S = 5.22 mp
 P = 10.30 m
 pardoseala - gresie
 pereti - gresie
 tavan - vopsea lavabila


Ⓔ4 Dormitor Matrimonial
 S = 16.26 mp
 P = 16.30 m
 pardoseala - parchet
 pereti - vopsea lababila
 tavan - vopsea lavabila

Ⓔ3 Dormitor 1
 S = 16.26 mp
 P = 16.30 m
 pardoseala - parchet
 pereti - vopsea lababila
 tavan - vopsea lavabila


Ⓔ6 Terasa
 S = 10.30 mp
 P = 13.70 m
 pardoseala - lemn+dale
 pereti - vopsea lababila

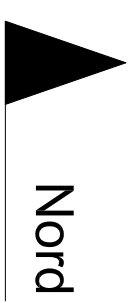

Plan ETAJ sc. 1:50
 S.ct = 75.95 mp
 S.ut = 54.35 mp
 H.et = 280 m
 cota calcare = + 2.80m
 terasa = 10.30 mp

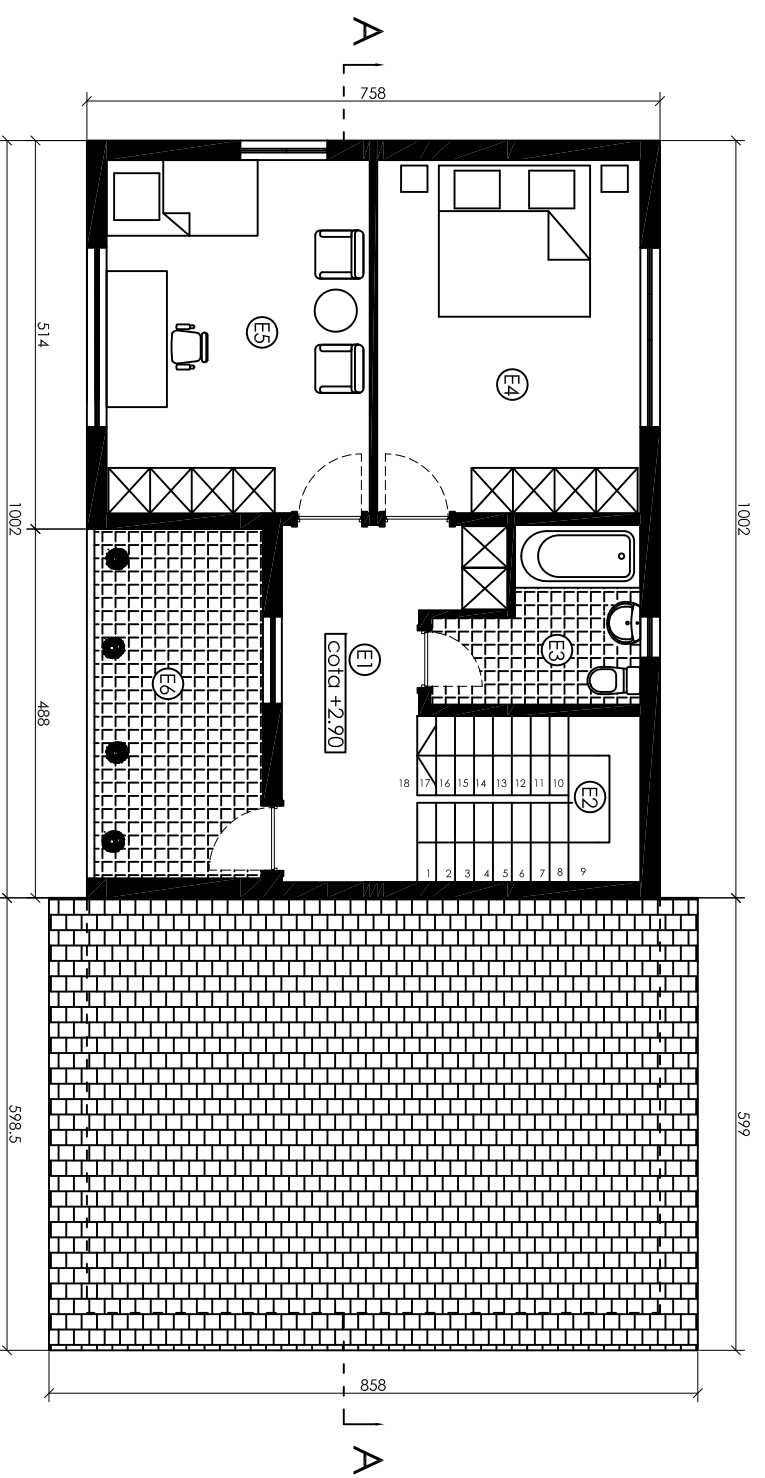

Titlu proiect: CASA 8		Proiect nr.:
SPECIFICATIE	
SEF PROIECT	SCARA	Faza
PROIECTAT	1:100	O-2
DESENAT	Titlu planșă:	Planșă nr.
	Plan etaj	..DATA.....

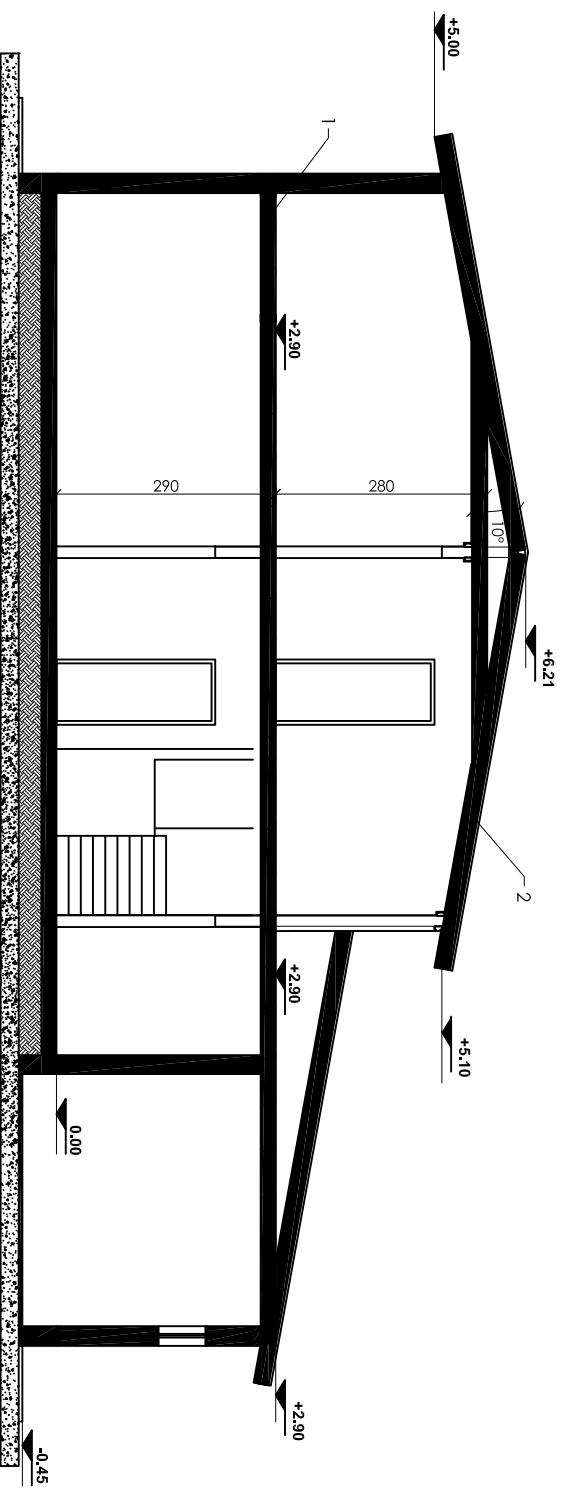


Sectiune A-A

LEGENDA

- 1-Planseu 1
- 2-Invelitoare tigla metalica

Titlu proiect: CASA 8		Proiect nr:
SCARA 1:100		Faza O-3
SPECIFICATIE		Planşa nr. ..DATA...
SEF PROIECT		
PROIECTAT	de Rusa Trajkovska	
DESEINAT	
Beneficiar:		
Titlu planşa: Sectiune A-A		

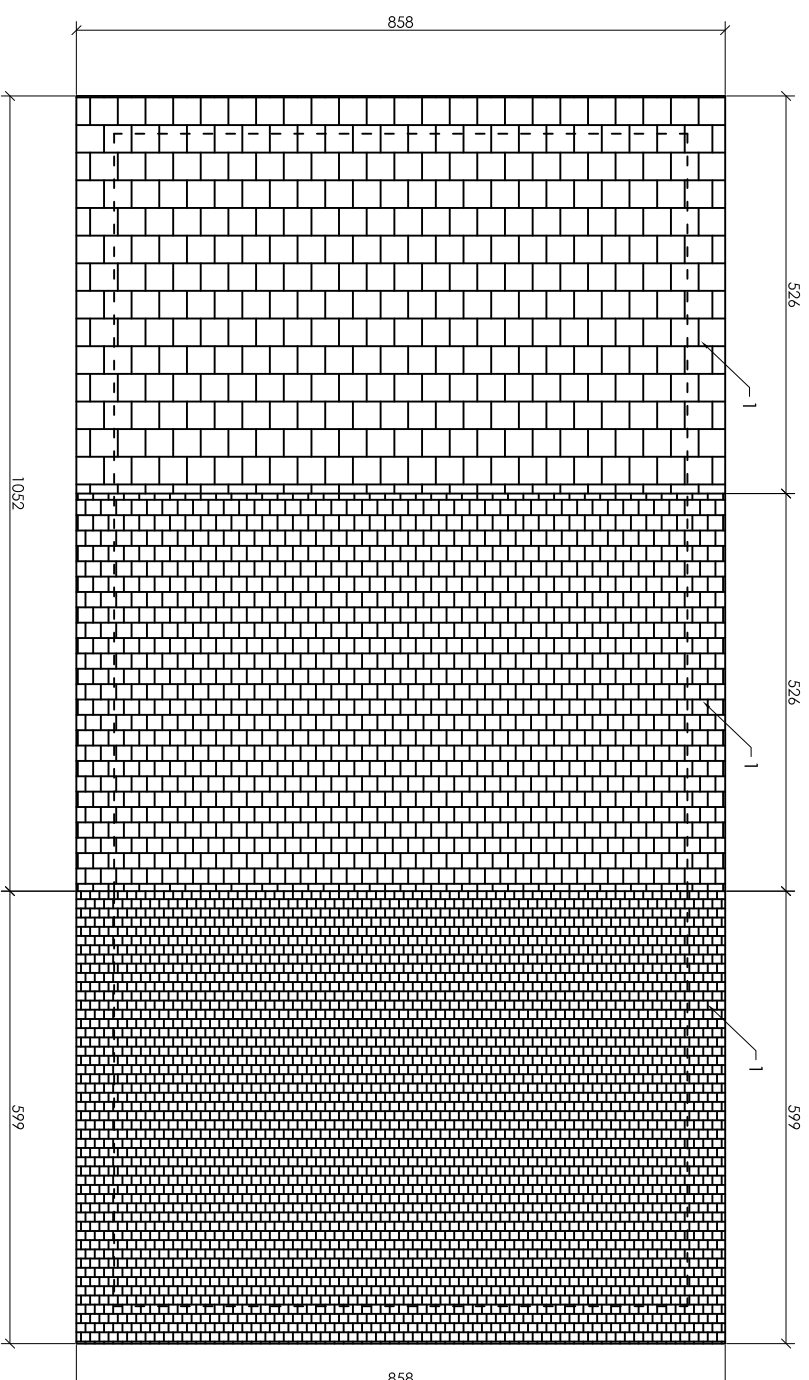


Plan invelittoare

LEGENDA

1-Invelittoare tigla metalica


SPECIFICATIE		SCARA		Titlu proiect: CASA 8		Proiect nr:	
SEF PROIECT		1:100		Beneficiar:		O-4	
PROIECTAT	dl. Rusa Trajkovska	Titlu planșă: Plan invelittoare		Planșă nr:		O-4	
DESENAT	DATA.....		O-4	

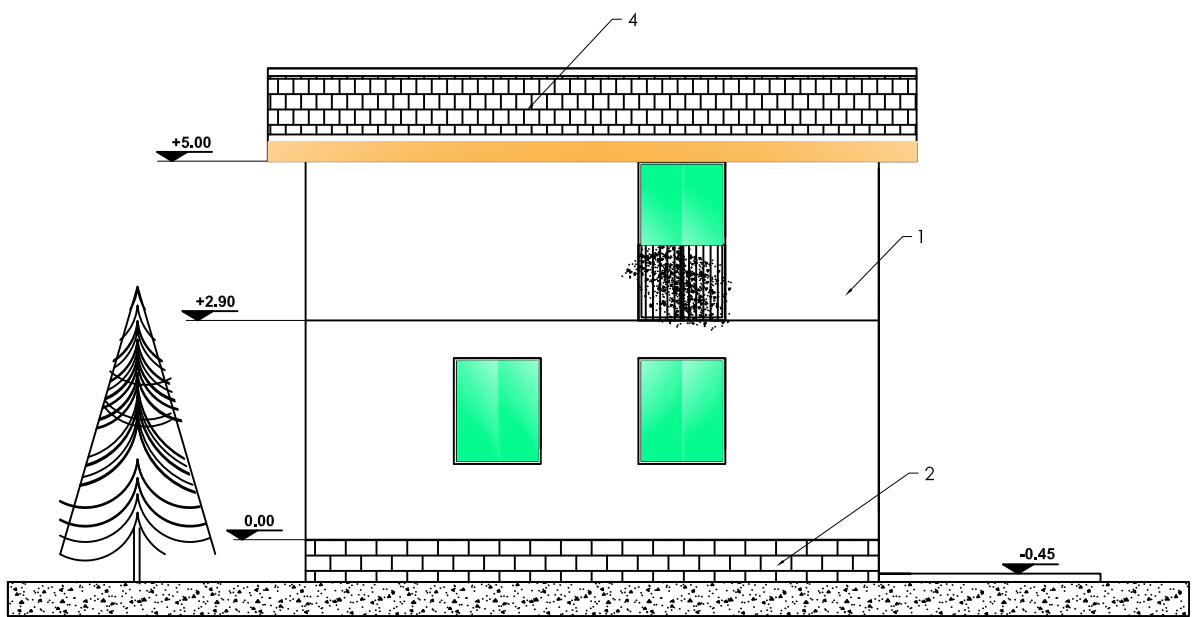

Fatada Vest

- Legenda:
- 1-Temelie din piatra
 - 2-Tencuieli driscuite din praf de piatra si ciment alb 100%
 - 4-Acoferis din tigla metalica

			<u>Titlu proiect:</u> CASA 8	Proiect nr.
SPECIFICATIE		SCARA 1:100	<u>Beneficiar:</u>	Faza O-5
SEF PROIECT			<u>Titlu plansa:</u> Fatada Vest	Plansa nr. ..DATA....
PROIECTAT	dia Rusa Trajkovska			
DESENAT				

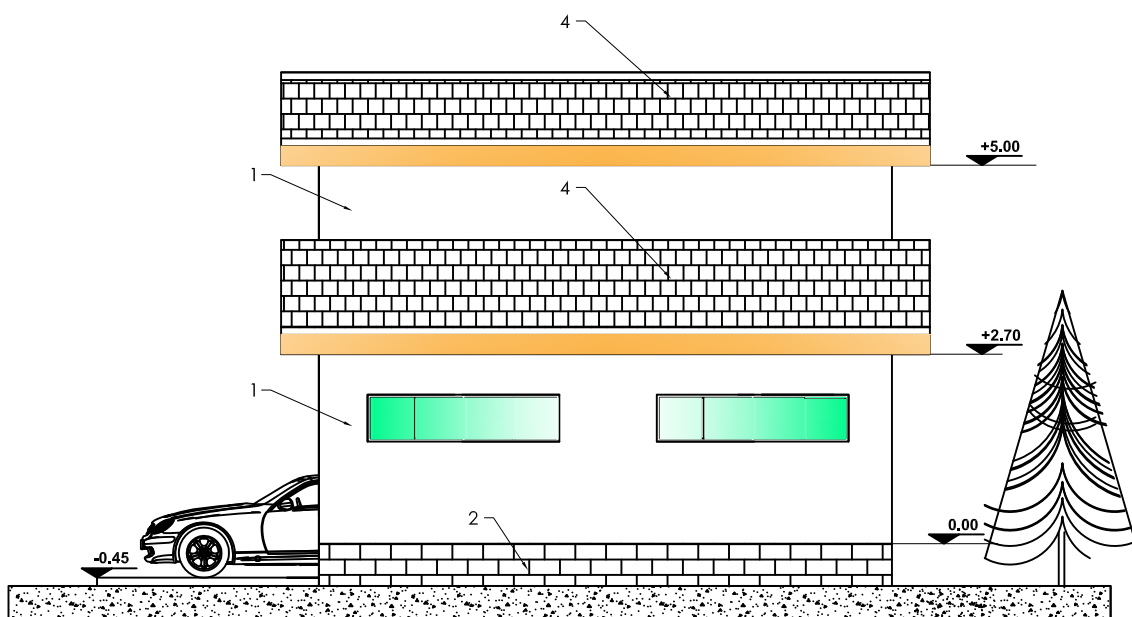


Fatada Est

Legenda:

- 1-Temelie din piatra
- 2-Tencuieli driscuite din praf de piatra si ciment alb 100%
- 4-Acoperis din tigla metalica


			<u>Titlu proiect:</u> CASA 8	Proiect nr.
SPECIFICATIE		SCARA 1:100	<u>Beneficiar:</u>	Faza O-6
SEF PROIECT			<u>Titlu plansa:</u> Fatada Est	Plansa nr. ..DATA....
PROIECTAT	d-ia Rusa Trajkovska			
DESENAT				

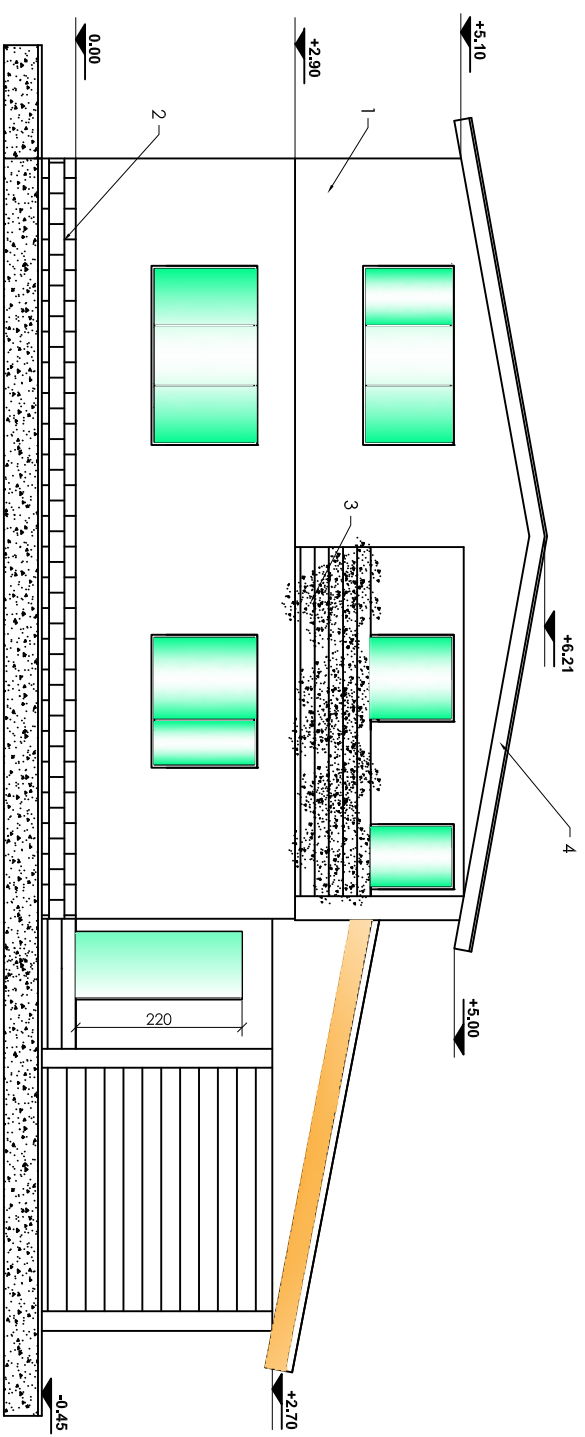

- Legenda:
- 1-Teruelle din piatra
 - 2-Teruellei driscuite din praf de piatra si ciment alb 100%
 - 3-Balcon
 - 4-Acoperis din tigla metalica

Fatada Sud

SPECIFICATIE		SCARA		Titlu proiect: CASA 8		Proiect nr.	
SEF PROIECT		1:100		Beneficiar:			
PROIECTAT			Titlu planșă: Fatada Sud		Planșă nr. O-7	
DISENAT	DATA.....	

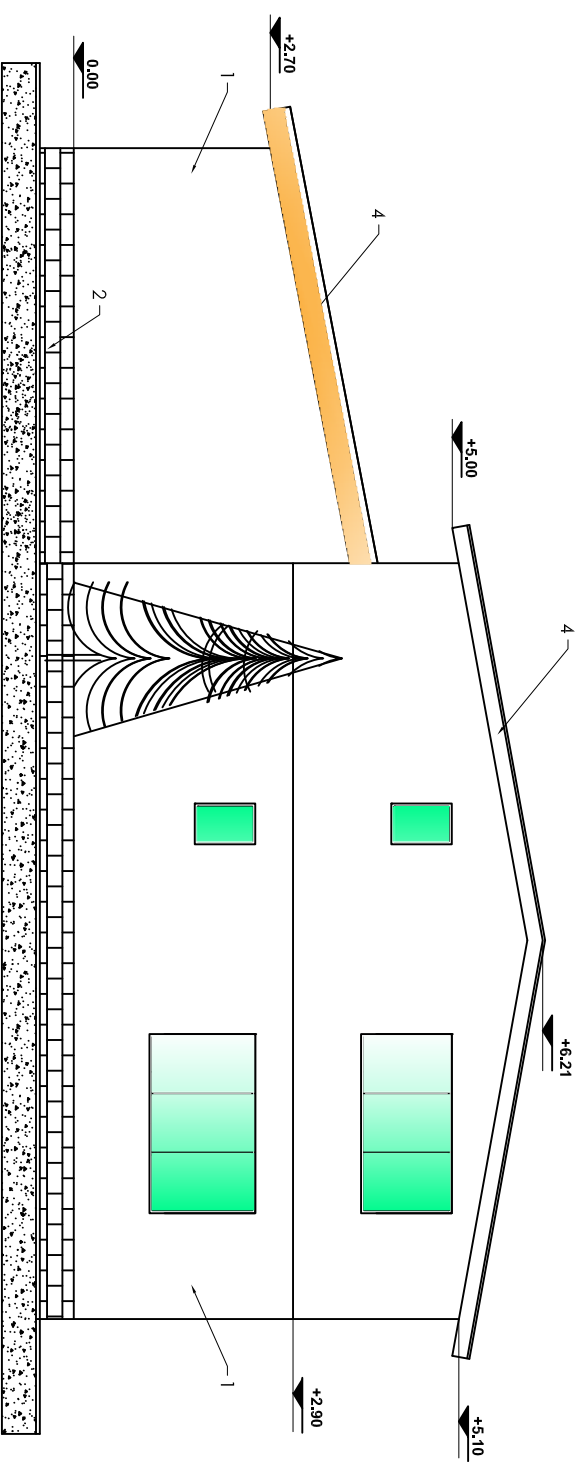

- Legenda:
- 1- Termelle din piatra
 - 2- Termucii din piatra si praf de piatra si ciment alb 100%
 - 4- Acoperis din tigla metalica

Fatada Nord

SPECIFICATIE		Titlu proiect: CASA 8		Proiect nr:
SEF PROIECT		SCARA		Faza
PROIECTAT		1:100		O-8
DESENAT		Titlu planșă: Fatada Nord		Planșă nr:
dia Rusa Trajkovska		DATA:.....		..DATA.....