

CASA 1

S = 305.57 mp + 79.43 mp + 30.68 mp
parter - 100.38 mp + 30.68 mp + 31.97 mp
etaj 1 - 129.70 mp
etaj 2 - 75.49 mp + 48.75 mp


Plan PARTER sc. 1:50

S.ct = 179.24 mp
S.ut = 100.38 mp

garaj = 31.97 mp
H.et = 2.96 m
H.lb = 2.76 m

cota calcare = 0.00 m
cota -0.45
cota 0.00
cota -0.45

Nord

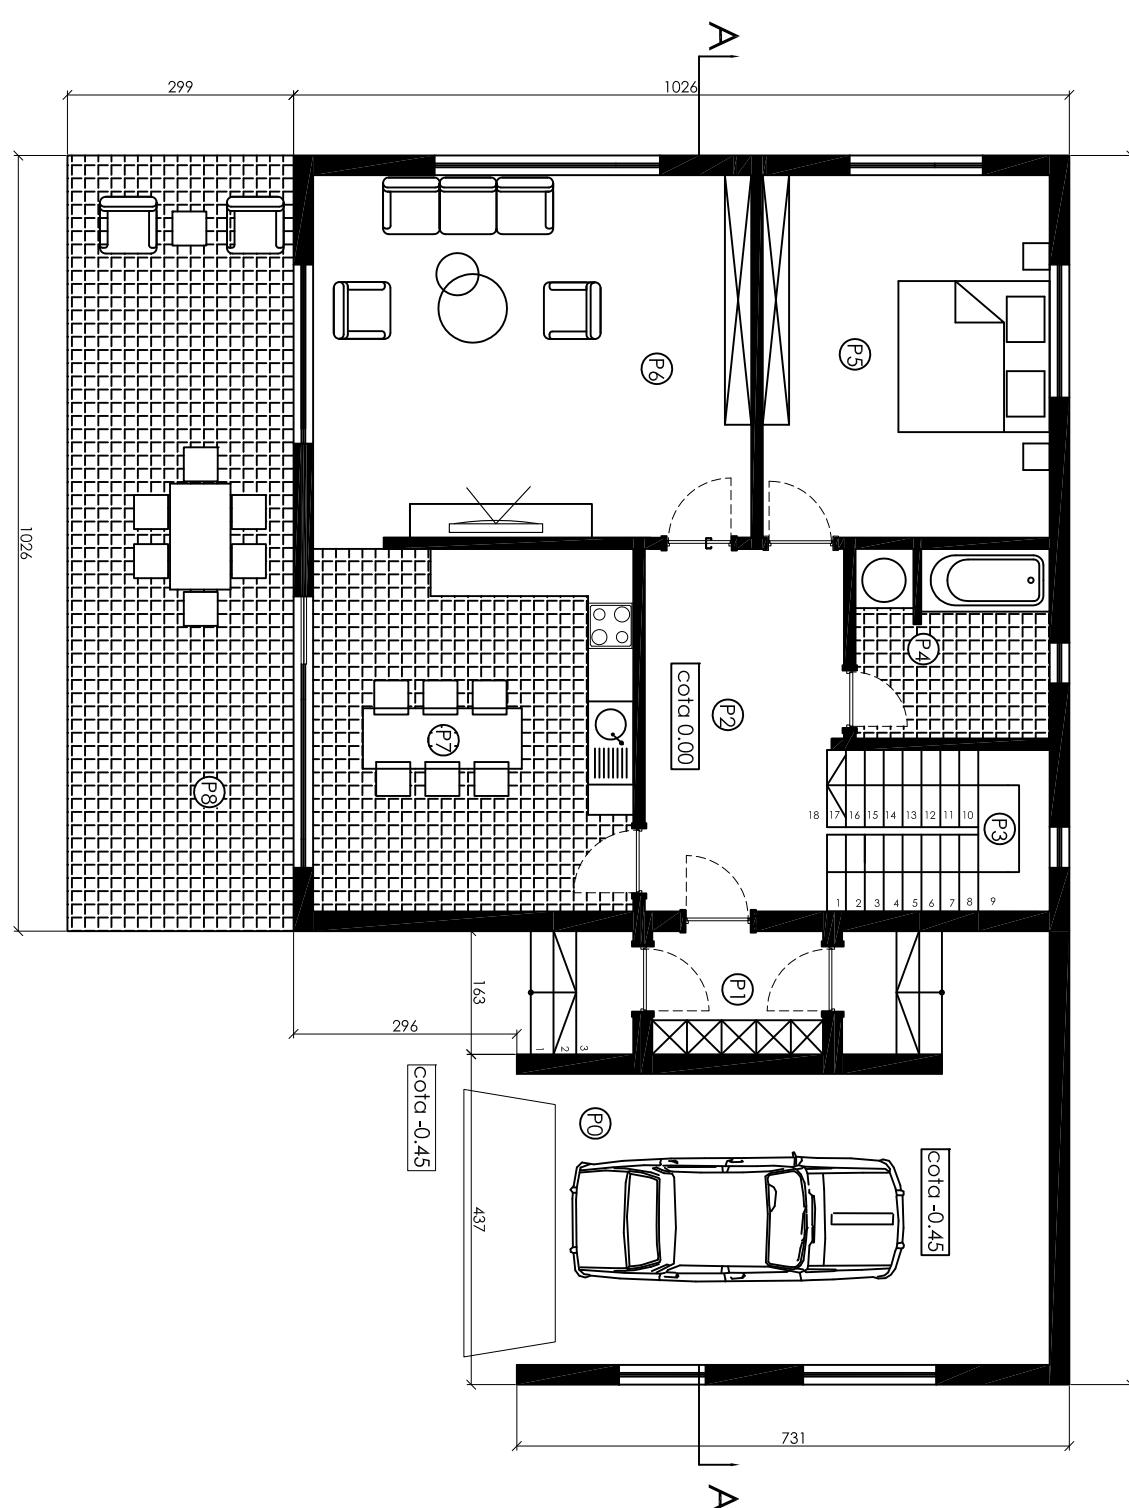

SPECIFICATIE		SCARA	Beneficiar:
SEF PROJECT		1:100	Faza O-1
PROIECTAT:			Titlu planșă: Plan parter
DESINAT:			Planșă nr.: DATA...

(E) Hol distributie
S = 12.77 mp
P = 16.28 m
pardoseala - parchet
pereti - vopsea lababila
tavan - vopsea lavabila

(E) Casa scarii
S = 6.28 mp
P = 10.16 m
pardoseala - lemn
pereti - vopsea lababila
tavan - vopsea lavabila

(E) Birou
S = 6.44 mp
P = 10.15 m
pardoseala - gresie
pereti - gresie
tavan - vopsea lavabila

(E) Birou
S = 18.20 mp
P = 17.18 mp
pardoseala - Parchet
pereti - vopsea lababila
tavan - vopsea lavabila


(E) Dormitor 1
S = 27.87 mp
P = 21.17 m
pardoseala - parchet
pereti - vopsea lababila
tavan - vopsea lavabila

(E) Dormitor 2
S = 20.31 mp
P = 18.05 m
pardoseala - parchet
pereti - vopsea lababila
tavan - vopsea lavabila

(E) Dormitor Matrimonial
S = 23.49 mp
P = 19.91 m
pardoseala - parchet
pereti - vopsea lababila
tavan - vopsea lavabila

(E) Dressing matrimonial
S = 9.75 mp
P = 12.73 m
pardoseala - parchet
pereti - vopsea lababila
tavan - vopsea lavabila

(E) Bale matrimonial
S = 4.59 mp
P = 8.71 m
pardoseala - gresie
pereti - gresie
tavan - vopsea lavabila

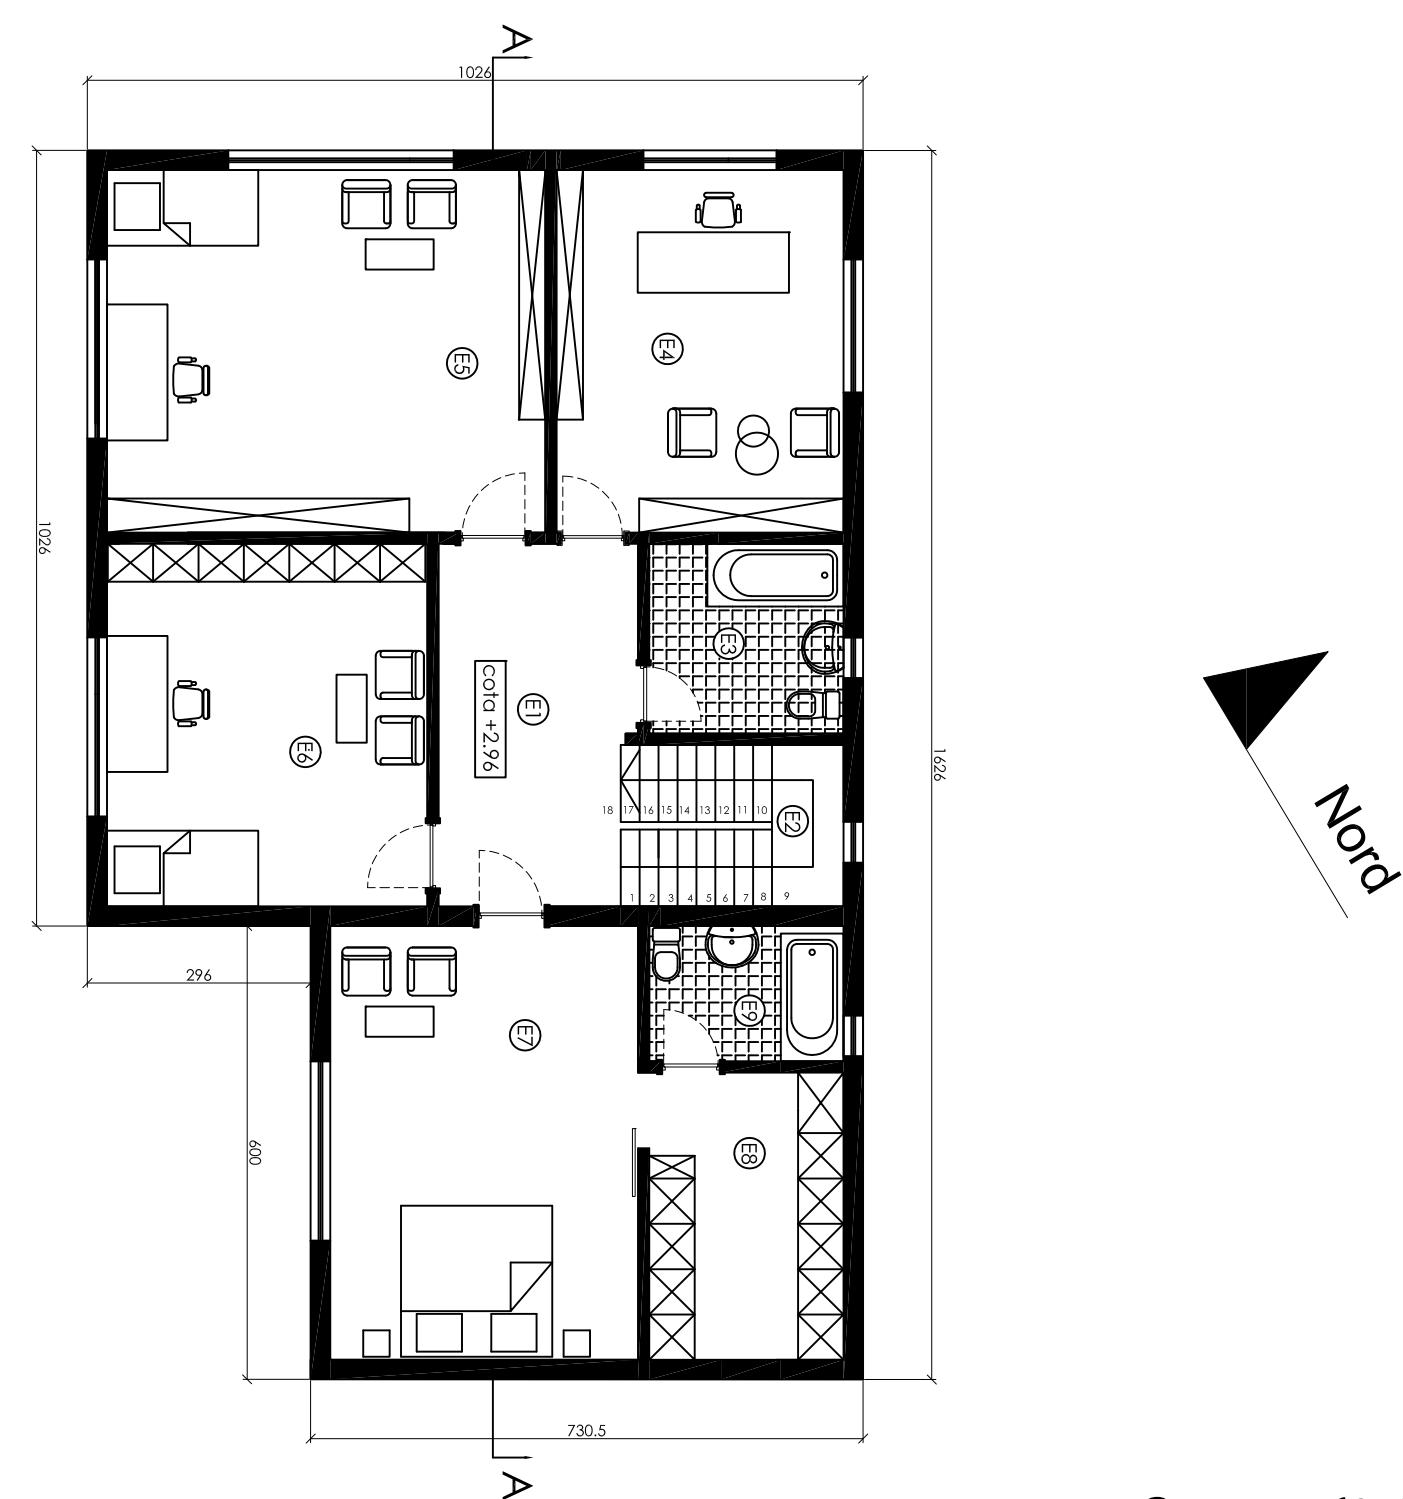

Plan ET AJ sc. 1:50
S.ct = 149.09 mp
S.ut = 129.70 mp
H.et = 2.96 m
H.lb = 2.76 m
cota calcare = + 2.96m

Title project:
 CASA 1
 Project nr.

SPECIFICATIE	SCARA	Beneficiar:
SEF PROJECT	1:100	Faza O-2
PROIECTAT	Titlu planșă: Plan etaj 1
DESNAJ	Plansa nr.: DATA.....

Plan ETAJ sc. 1:50
S.ct = 149.09 mp
S.ut = 75.49 mp
terasa = 48.75 mp
H.et = 2.96 m
H.lb = 2.76 m
cota calcare = + 5.92 m

(M0) Casa scarii
S = 6.29 mp
P = 10.16 m
pardoseala - lemn
pereti - vopsea lababila
tavan - vopsea lavabila

(M1)

Living
S = 35.09 mp
P = 25.74 m
pardoseala - parchet
pereti - vopsea lababila
tavan - vopsea lavabila

(M2)


Grup sanitar
S = 4.22 mp
P = 8.35 m
pardoseala - gresie
pereti - gresie
tavan - vopsea lavabila

(M3)

Terasa
S = 48.75 mp
P = 29.75 m
pardoseala - lemn+dale
pereti - vopsea lababila

(M4)

Pod
S = 29.89 mp
P = 22.38 m
pardoseala - lemn
pereti - vopsea lababila

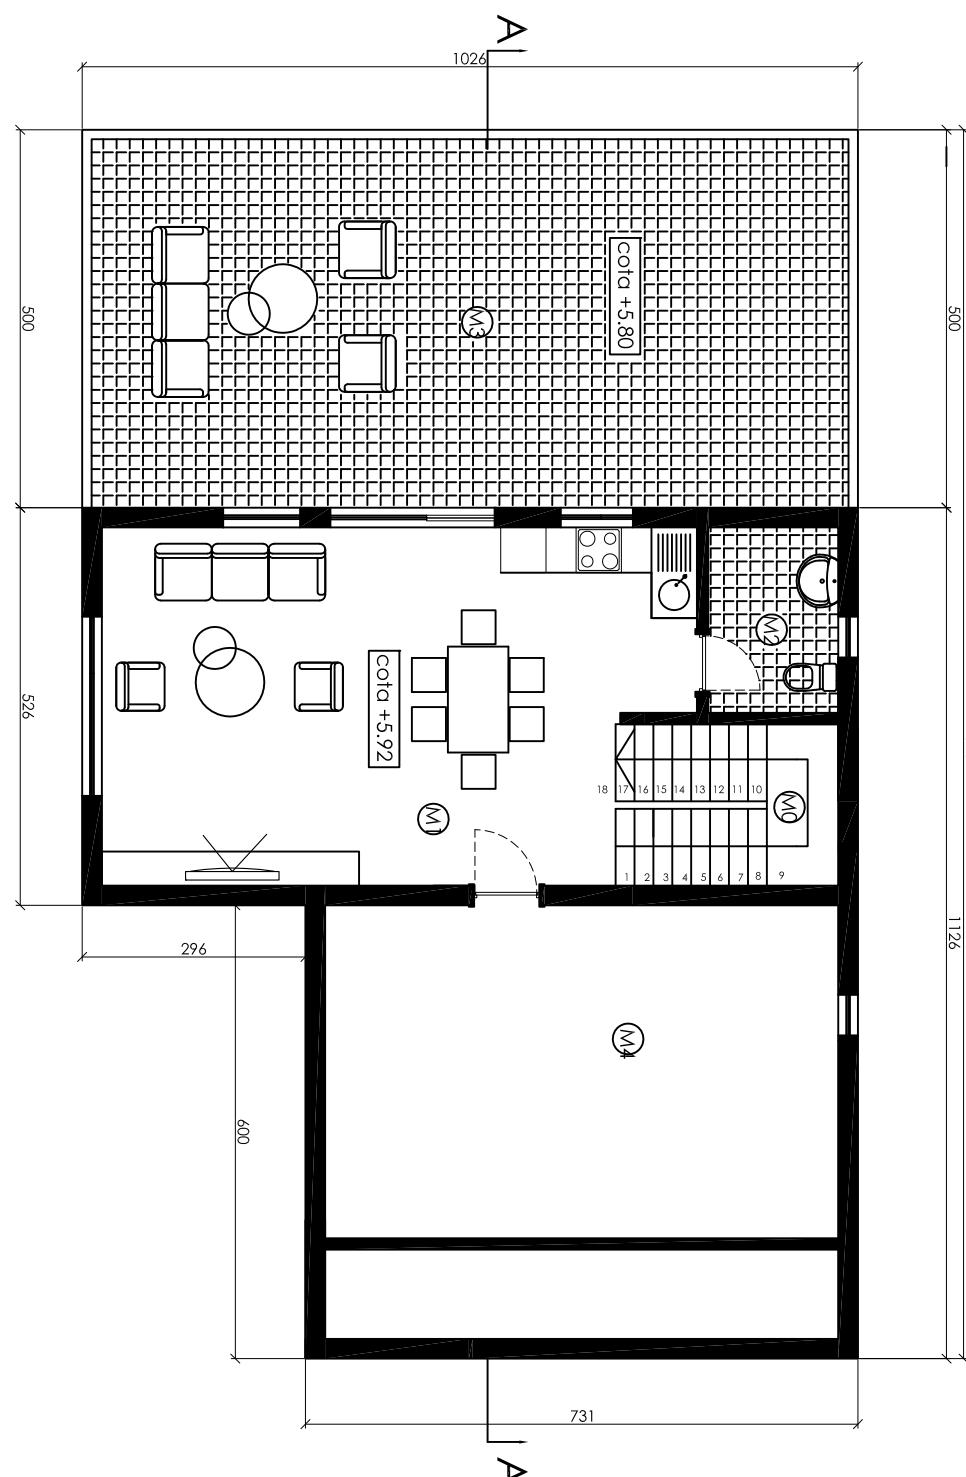


SPECIFICATIE		CASA 1	titlu proiect:
SEF PROIECT			SCARA
PROIECTAT	1:100		Beneficiar:
DESINAT		titlu planșă:	Faza O-3 Planșa nr. Data...

Sectiune A-A


LEGENDA

- 1-Planseu 1
- 2-invelitoare tigla metalica

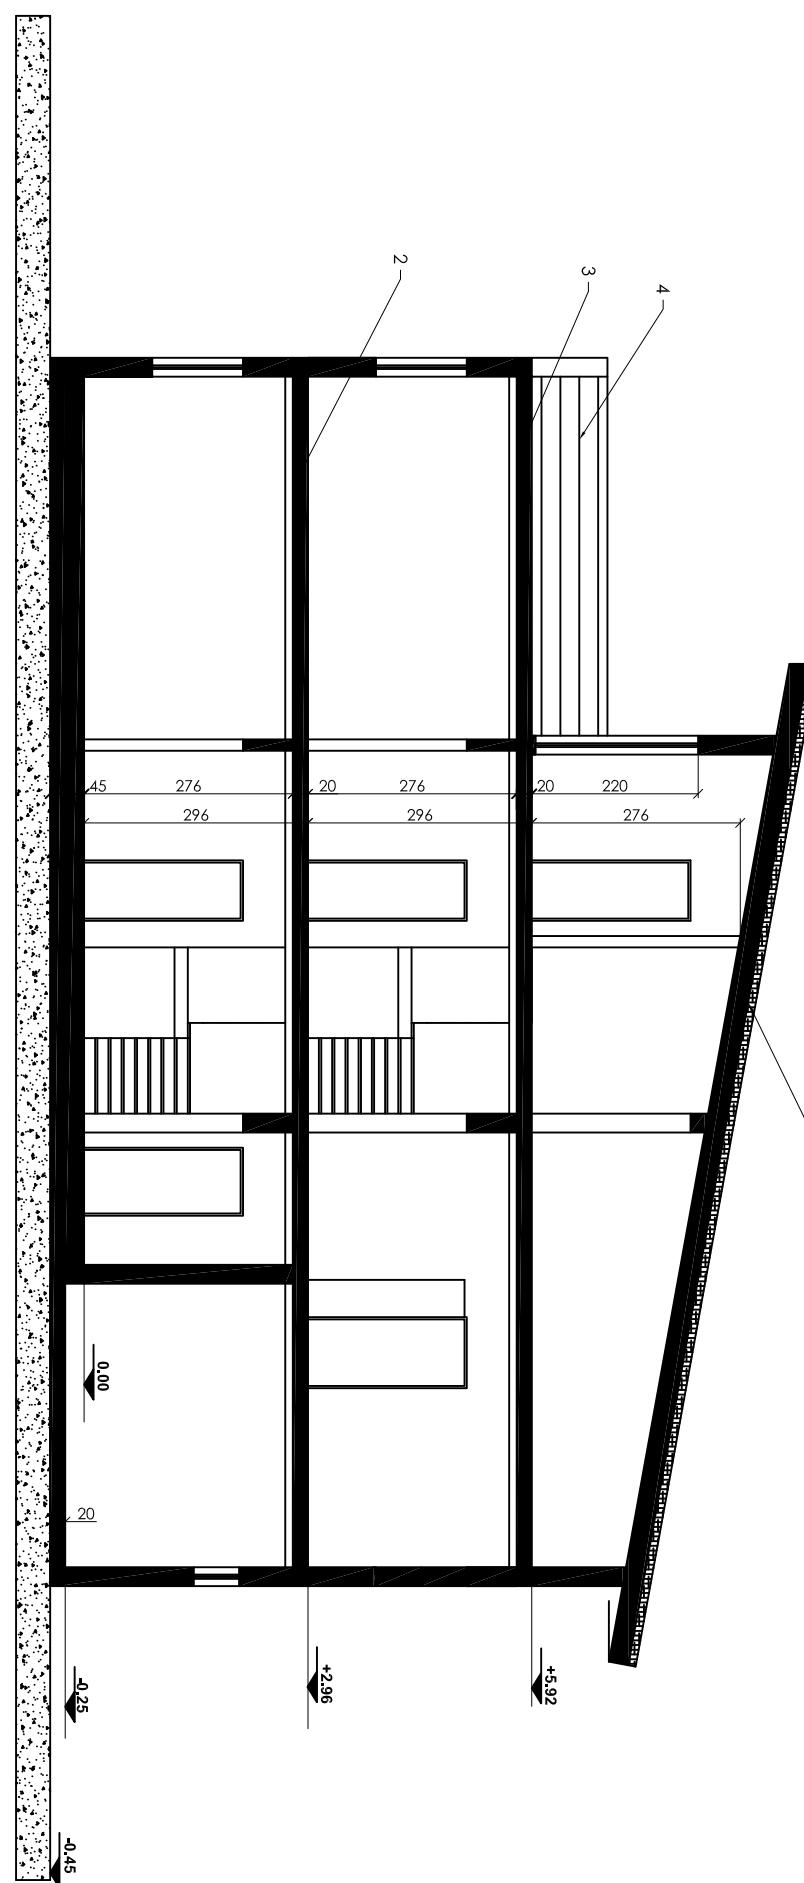

.....	CASA 1	Project nr.
.....
SPECIFICAȚIE	SCARA	Beneficiar:
SEF PROIECT	1:100	Faza
PROIECTAT	O-4
DESINAT	Planșa nr.
	
		Sectiune A-A	Data.....

Plan invelitoare

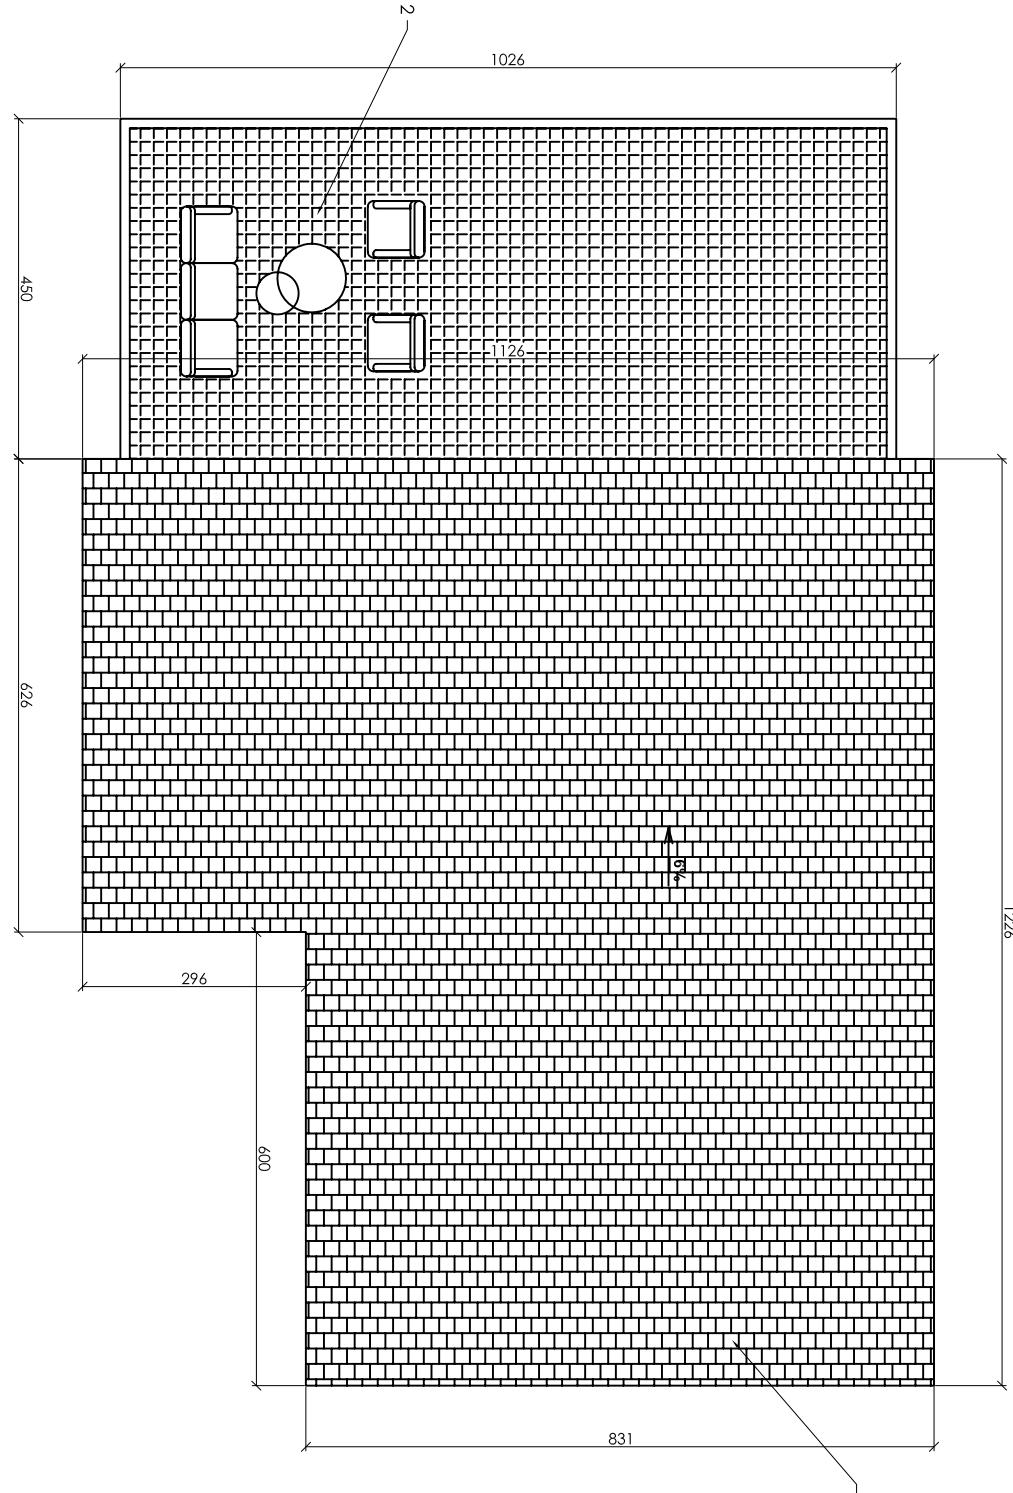


LEGENDA

- 1-invelitoare rigida metalica
- 2-terasa

SPECIFICATIE		SCARA	Beneficiar:
SEF PROIECT		1:100	Faza O-5
PROIECTAT			Planu proiect: Planu invelitoare
DESINAT			Plansa nr.: DATA...

CASA 1

Project nr.
.....

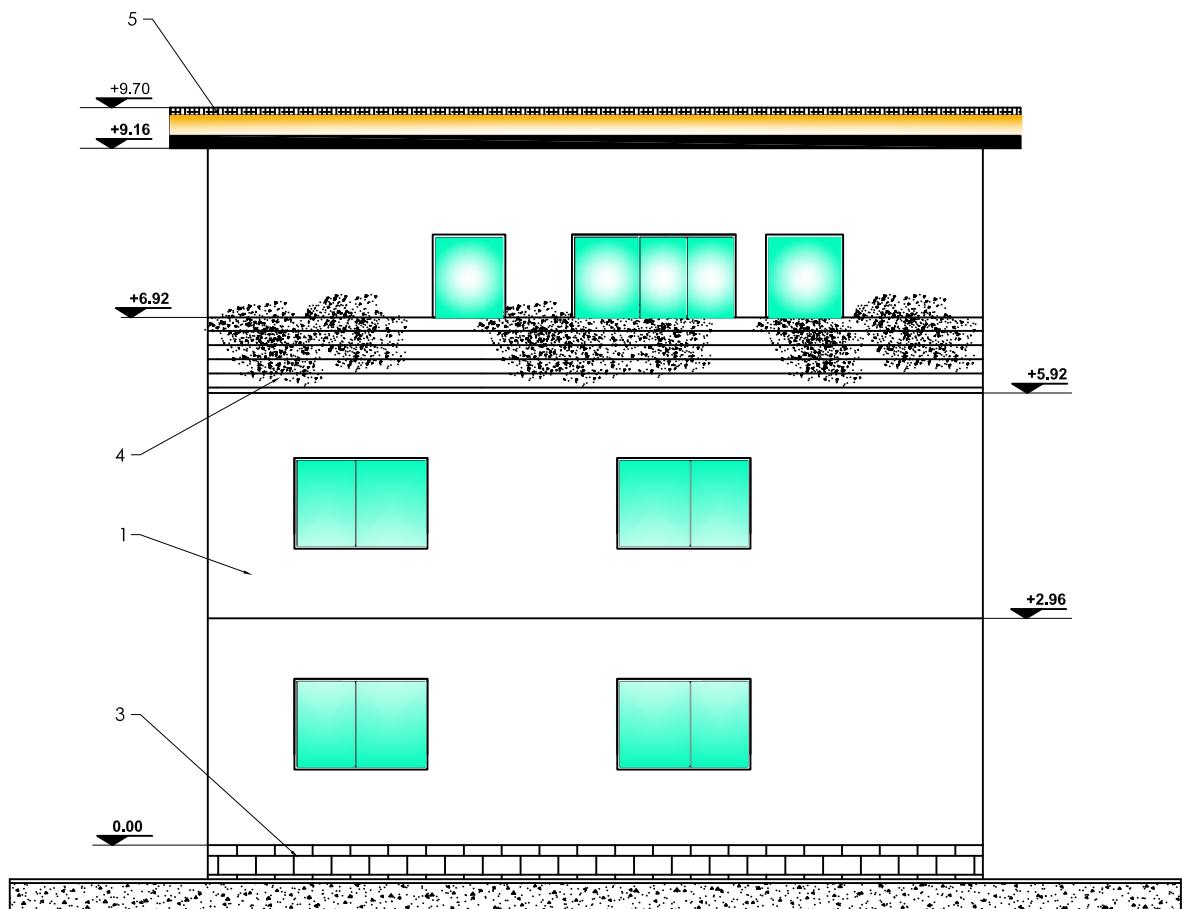


Fatada Vest

Legenda:

- 1-Temelie din piatra
- 2-Tencuieli drisuite din praf de piatra si ciment alb 100%
- 4-Acoperis din tigla metalica

			<u>Titlu proiect:</u> CASA 1	Project nr.
SPECIFICATIE		SCARA 1:100	Beneficiar:	Faza O-6
SEF PROIECT				
PROIECTAT			<u>Titlu planșa:</u> Fatada Vest	Plansa nr. DATA.....
DESENAT			

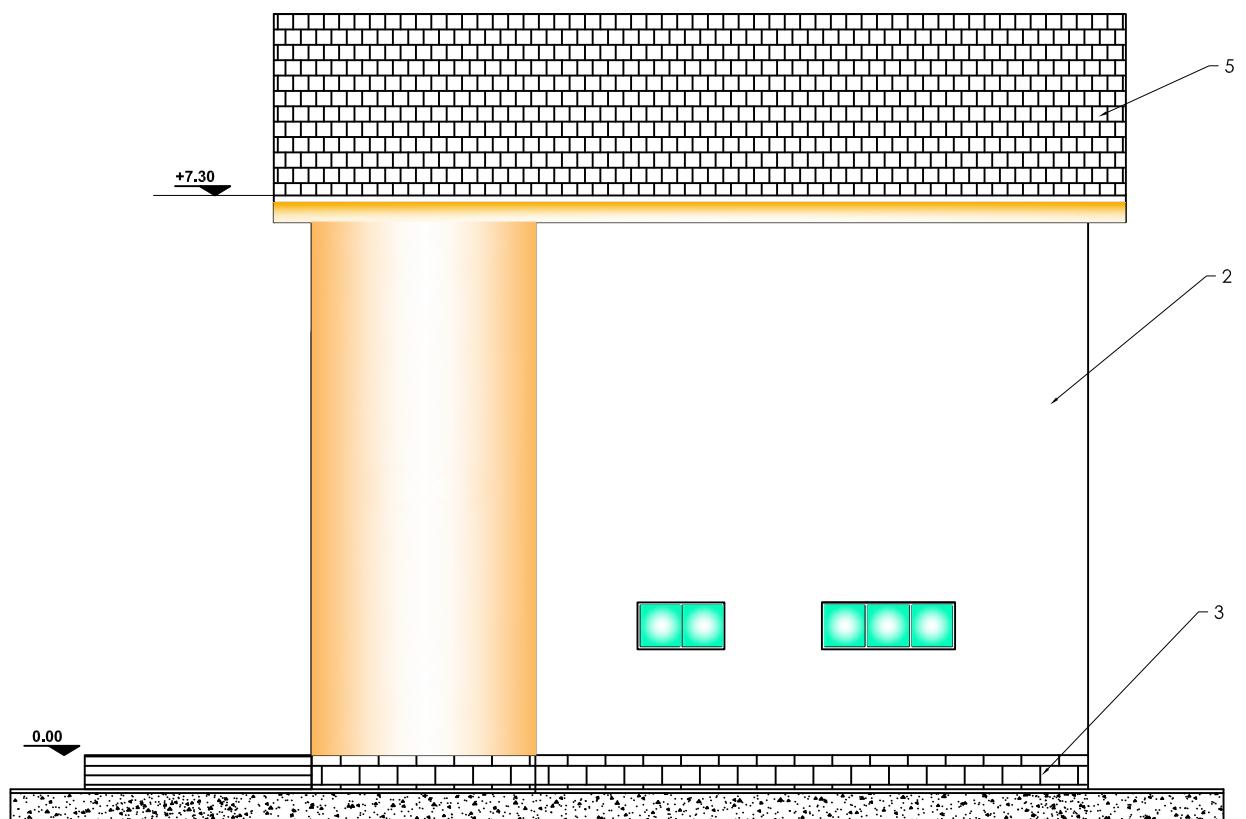


Fatada Est

Legenda:

- 1-Temelie din piatra
- 2-Tencuieli drisuite din praf de piatra si ciment alb 100%
- 4-Acoperis din tigla metalica

			<u>Titlu proiect:</u> CASA 1	Project nr.
SPECIFICATIE		SCARA 1:100	Beneficiar:	Faza O-7
SEF PROIECT				
PROIECTAT			<u>Titlu planșa:</u> Fatada Est	Plansa nr. DATA.....
DESENAT			

Fata da Sud

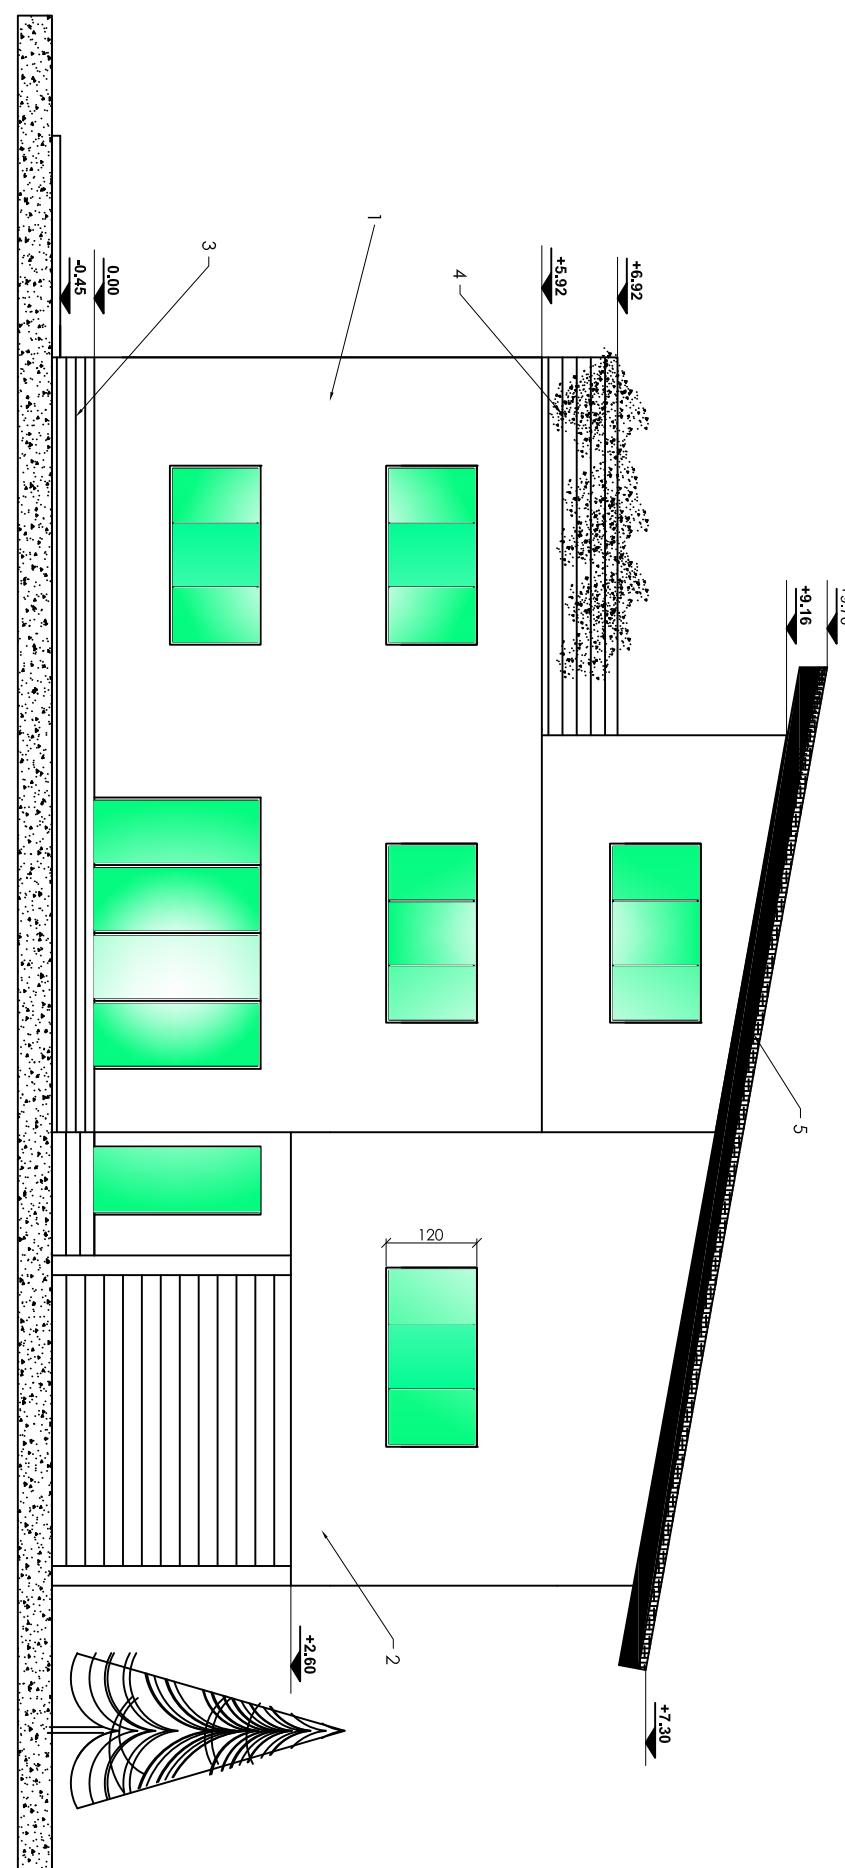

LEGENDA

- 1-tencuieli discuite in prof de piatra si ciment alb 100%
- 2-tencuieli discuite in praf de piatra si ciment alb 100%
- 3-soclu piatra
- 4-delustrada terasa
- 5-invelitorare fijla metalica

SPECIFICATIE		SCARA	Beneficiar:
SEF PROIECT		1:100	Faza
PROIECTAT			O-8
DESINAT			Plansa nr. Data.....

CASA 1

Project nr.

Fata da Nord

LEGENDA


1-tencuie in piatra si ciment alb 100%

2-tencuie aruncate in piatra si ciment alb 100%

3-soclu piatra

4-ablustrada terasa

5-invelitoare tigla metalica

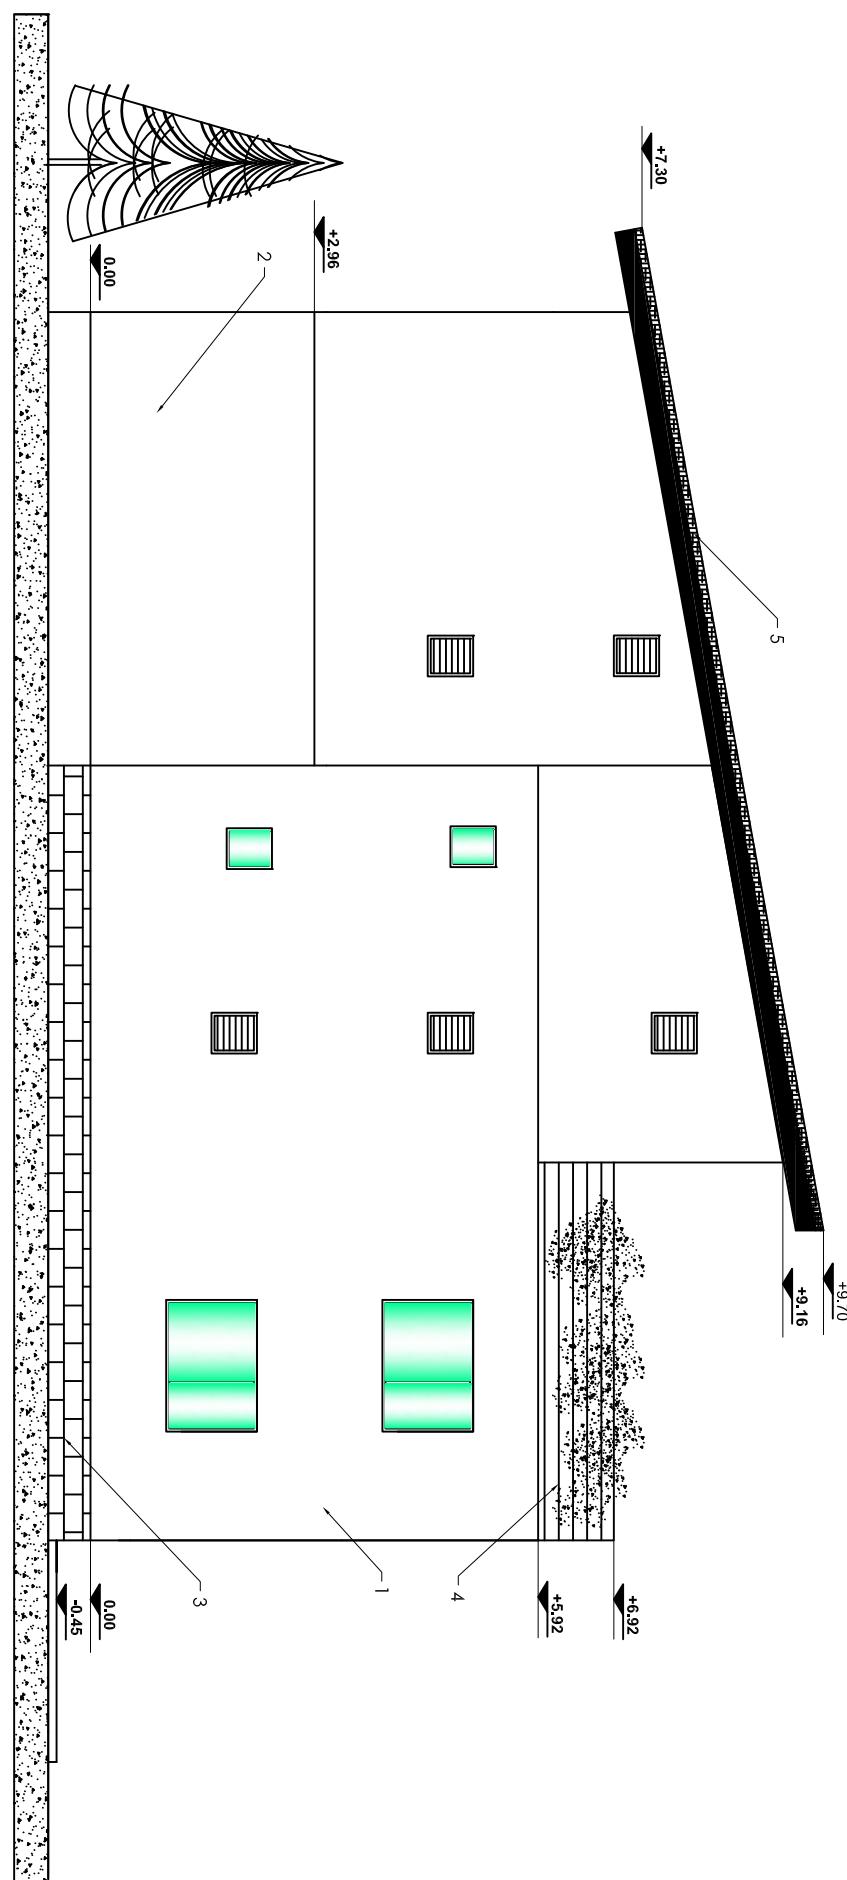

Title Project:		CASA 1	Project nr.
SPECIFICATIE	SCARA	Beneficiar:
SEF PROJECT	1:100	Faza	O-9
PROIECTAT:	Plansa nr.
DESINAT	Data.....