

CASA 5

$S = 188.14 \text{ mp} + 10.30 \text{ mp}$
parter - 97.99 mp
etaj - 90.15 mp + 10.30 mp

(P0) Gara
S = 24.43 mp
P = 21.31 m
pardoseala - granit
pereti - vopsea lababila
tavan - vopsea lavabila

(P1) Vestibul
S = 9.27 mp
P = 14.71 m
pardoseala - gresie
pereti - vopsea lababila
tavan - vopsea lavabila

(P2) Hol distributie
S = 8.74 mp
P = 13.17 m
pardoseala - gresie
pereti - vopsea lababila
tavan - vopsea lavabila

(P3) Casa scarii
S = 6.49 mp
P = 10.30 m
pardoseala - gresie
pereti - gresie
tavan - vopsea lababila
lavabila

(P4) Balc
S = 6.49 mp
P = 12.27 m
pardoseala - gresie
pereti - gresie
tavan - vopsea lavabila


(P5) Bucatarie
S = 9.99 mp
P = 13.68 m
pardoseala - gresie
pereti - vopsea lababila
tavan - vopsea lavabila

(P6) Dining
S = 13.62 mp
P = 15.18 m
pardoseala - parchet
pereti - vopsea lababila
tavan - vopsea lavabila

(P7) Living
S = 19.36 mp
P = 17.63 m
pardoseala - parchet
pereti - vopsea lababila
tavan - vopsea lavabila


Nord


Plan PARTER sc. 1:50
S.ct = 117.57 mp
S.ut = 97.99 mp
H.et = 2.90 m
cota calcare = 0.00 m

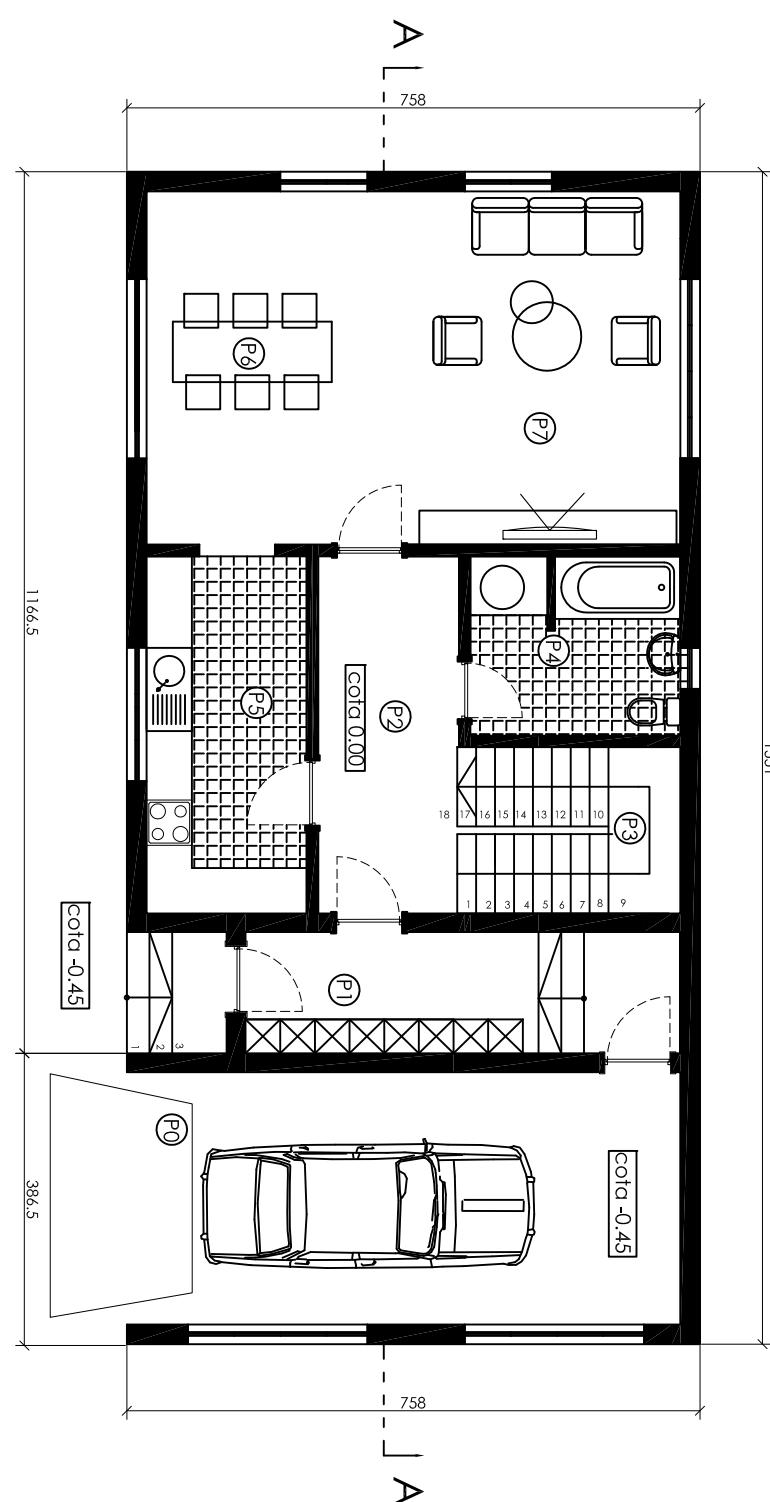

| SPECIFICATIE | SCARA | Beneficiar: |
|--------------|---------------------|---------------|
| SEF PROIECT | 1:100 | Faza O-1 |
| PROIECTAT | dla Rusa Trajkovska | Titlu planșă: |
| DESINAT | | Plan parter |

Plan ET AJ sc. 1:50
S.ct = 117.57 mp
S.ut = 90.15 mp
H.et = 2.70 m
cota calcare = + 2.90m
terasa = 10.30 mp

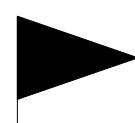
Nord

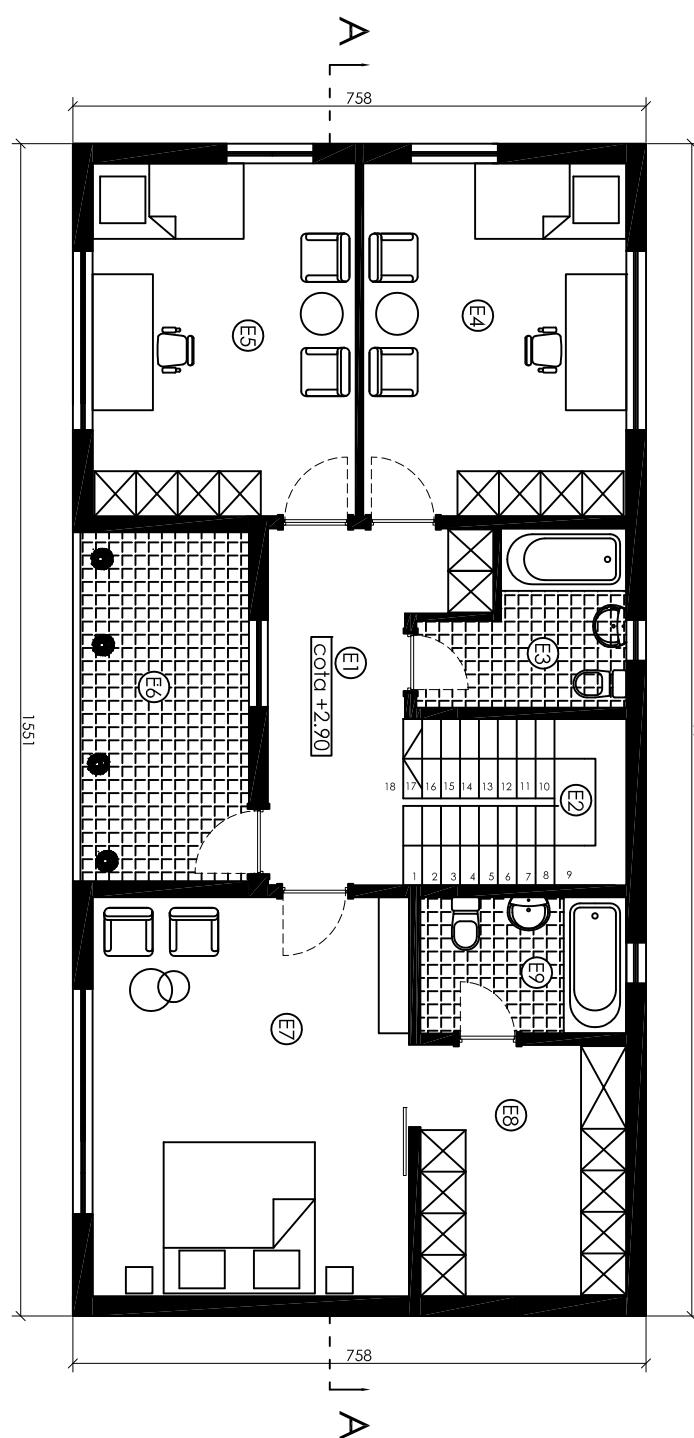

Project nr.
Title project.....


CASA 5

| | | | |
|-------------|---------------------|-------|-------------------------|
| SPECIFICAIE | | SCARA | Beneficiar: |
| SEF PROJECT | | 1:100 | Faza O-2 |
| PROIECTAT | dla Rusa Trajkovska | | Title planșă: Plan etaj |
| DESINAT | | | Plansa nr. DATA..... |

Sectiune A-A

LEGENDA

- 1-Planseu 1
- 2-invelitoare tigla metalica

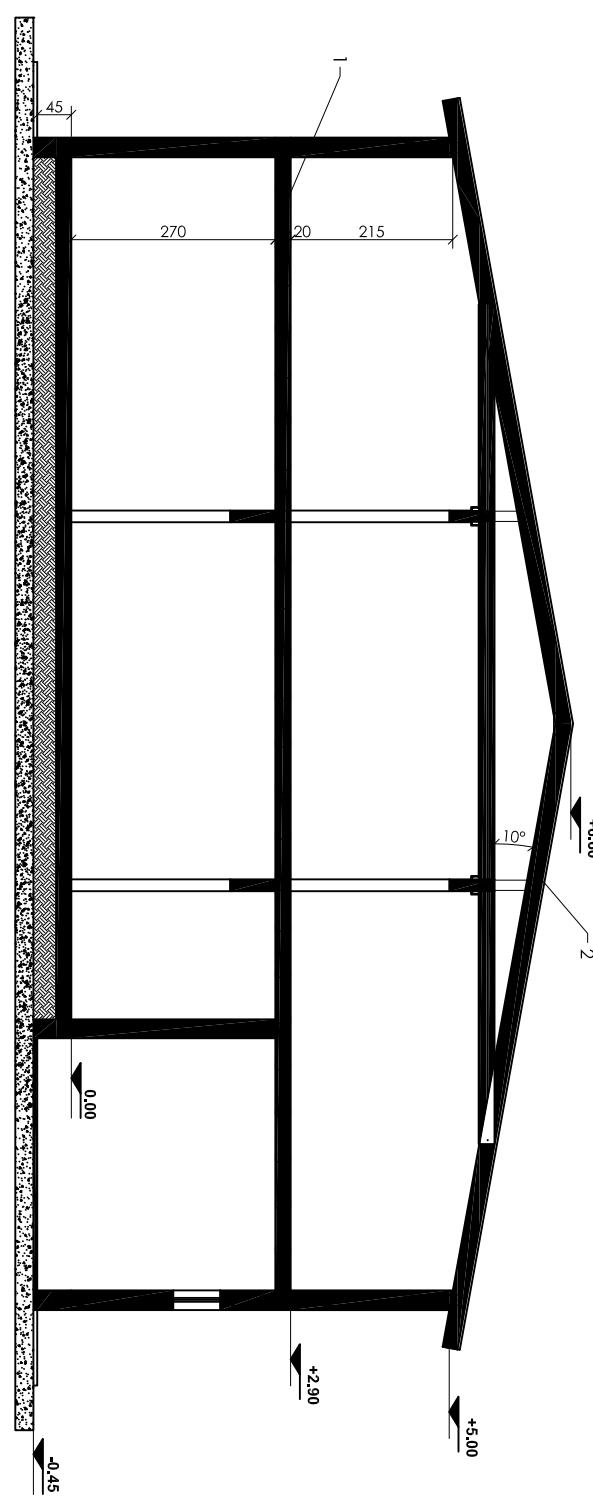


| Title-project: | | CASA 5 | Project nr. |
|----------------------------|---------------------|-------------------------------|------------------------|
| SPECIFICAȚIE SF PROIECT | SCARA 1:100 | Beneficiar: Faza O-3 | |
| PROIECTAT | dla Rusa Trajkovska | Titlu planșă: Sectiune A-A | Planșa nr. Data.... |
| DESINAT | | | |


Plan invelitoare

LEGENDA

1-invelitoare igla metalica

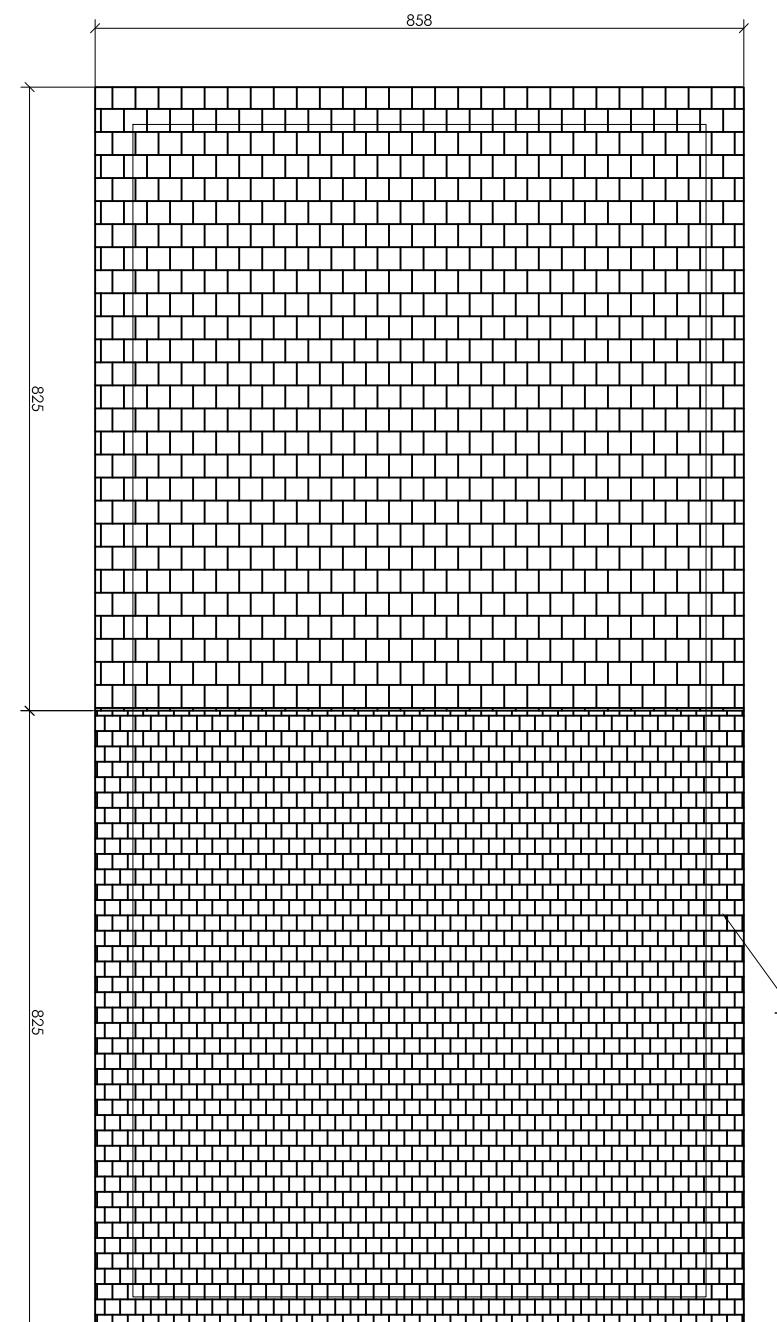

| | | | | |
|---|-------|---------------------------------|--|--|
| SPECIFICAȚIE SEF PROIECT PROIECTAT DESINAT | | titlu proiect SCARA 1:100 | CASA 5 Beneficiar: Faza O-4 titlu planșă Plan învelitoare | Project nr. Plansă nr. Data..... |
|---|-------|---------------------------------|--|--|

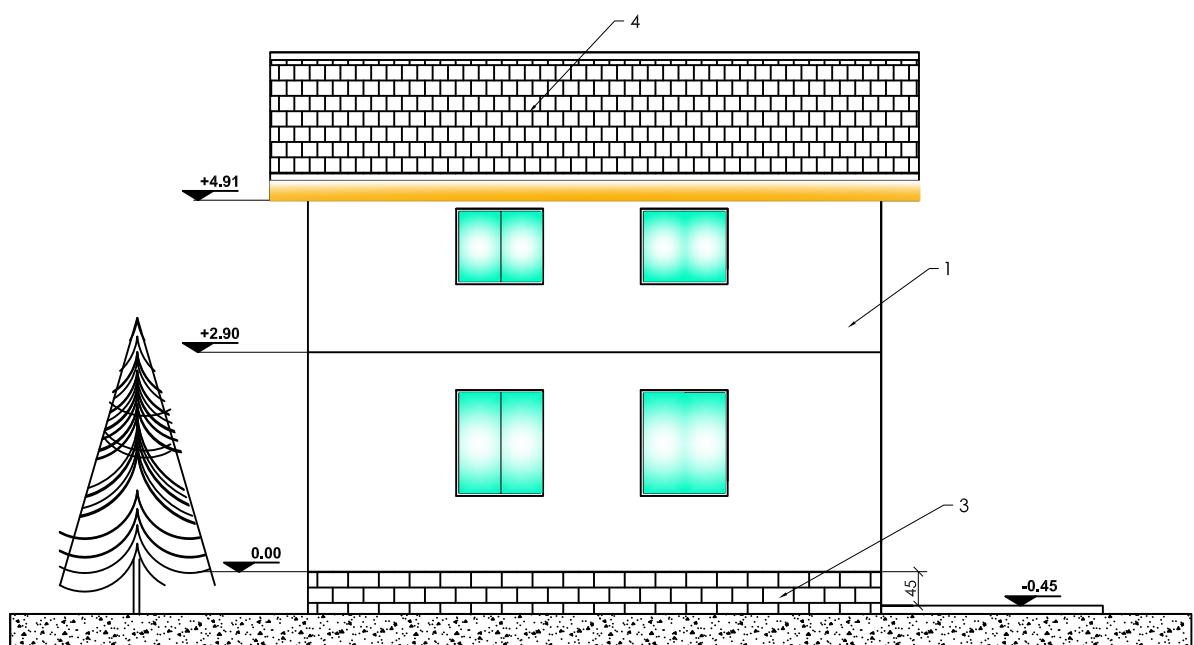


Fatada Vest

Legenda:

- 1-Temelie din piatra
- 2-Tencuieli drisuite din praf de piatra si ciment alb 100%
- 4-Acoperis din tigla metalica

| | | | | |
|--------------|---------------------|-----------------------|----------------------|------------------------|
| | | <u>Titlu proiect:</u> | CASA 5 | Project nr. |
| SPECIFICATIE | | SCARA 1:100 | Beneficiar: | Faza O-5 |
| SEF PROIECT | | | | |
| PROIECTAT | dia Rusa Trajkovska | | <u>Titlu planșa:</u> | Plansa nr. DATA.... |
| DESENAT | | | Fatada Vest | |

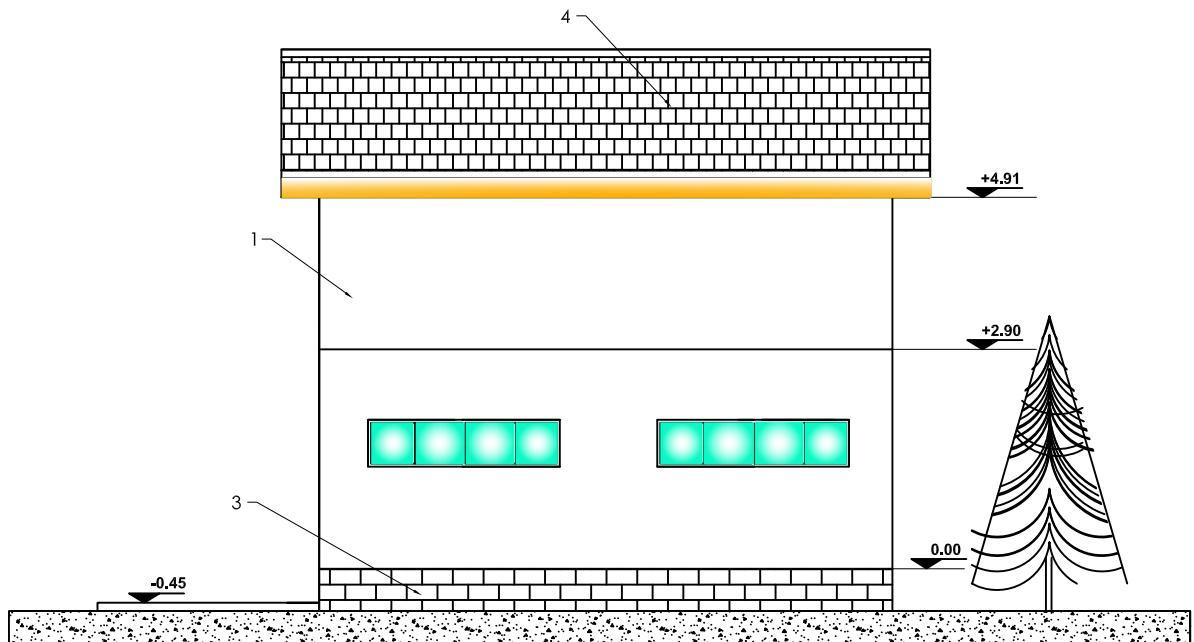

Fatada Est

Legenda:


- 1-Temelie din piatra
- 2-Tencuieli driscurite din praf de piatra si ciment alb 100%
- 4-Acoperis din tigla metalica

| | | | | |
|--------------|---------------------|----------------|---------------------------------|-------------------------|
| | | | <u>Titlu proiect:</u> CASA 5 | Project nr. |
| SPECIFICATIE | | SCARA 1:100 | Beneficiar: | Faza O-6 |
| SEF PROIECT | | | | |
| PROIECTAT | dia Rusa Trajkovska | | <u>Titlu planșa:</u> Fatada Est | Plansa nr. DATA..... |
| DESENAT | | | | |

Fata da Sud

Legenda:

- 1-Temelle din piatra
- 2-Tencuie din piatră și cement alb 100%
- 3-Balcon
- 4-Acoperis din tigla metalica

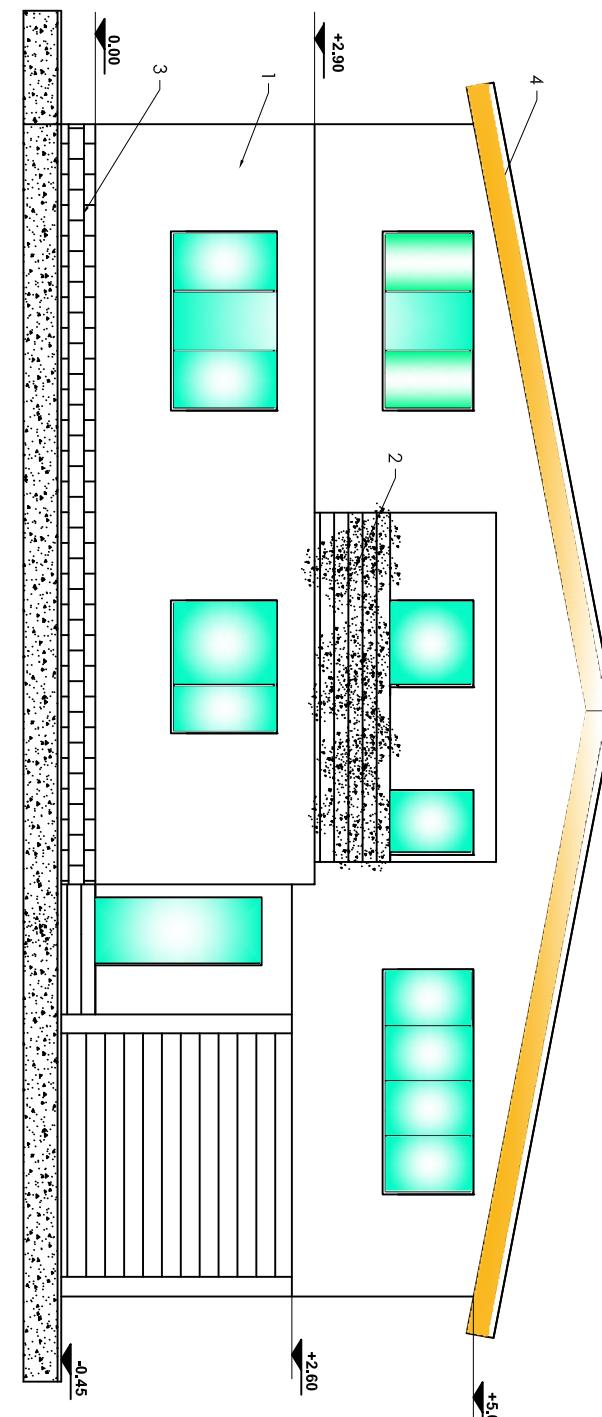


| Title Project | | CASA 5 | Project nr. |
|---------------|---------------------|---------------|-------------|
| SPECIFICATIE | SCARA | Beneficiar | Faza |
| SEF PROIECT | 1:100 | | O-7 |
| PROIECTAT | dla Rusa Trajkovska | Title Plansci | Plansci nr. |
| DESINAT | | Fata da Sud | Data..... |

Fatada Nord

Legenda:

- 1-Temelie din piatra
- 2-Terculeți difisculți din praf de piatră și ciment alb 100%
- 4-Acoperis din tigla metalică

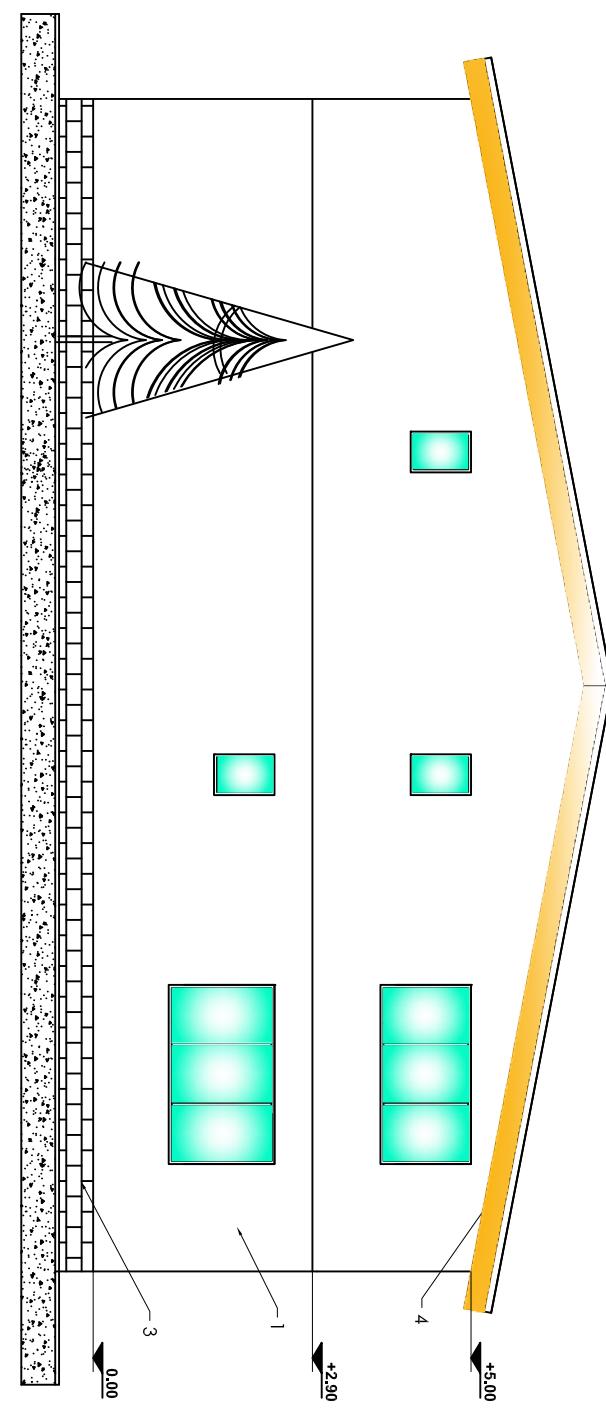

| Title project: | | CASA 5 | Project nr. |
|----------------|---------------------|---------------|------------------|
| SPECIFICATIE | SCARA | Beneficiar: | |
| SEF PROIECT | 1:100 | Faza | O-8 |
| PROIECTAT | dla Rusa Trajkovska | Titlu planșă: | Fatada Nord |
| DESINAT | | Piata nr. | DATA:.... |